
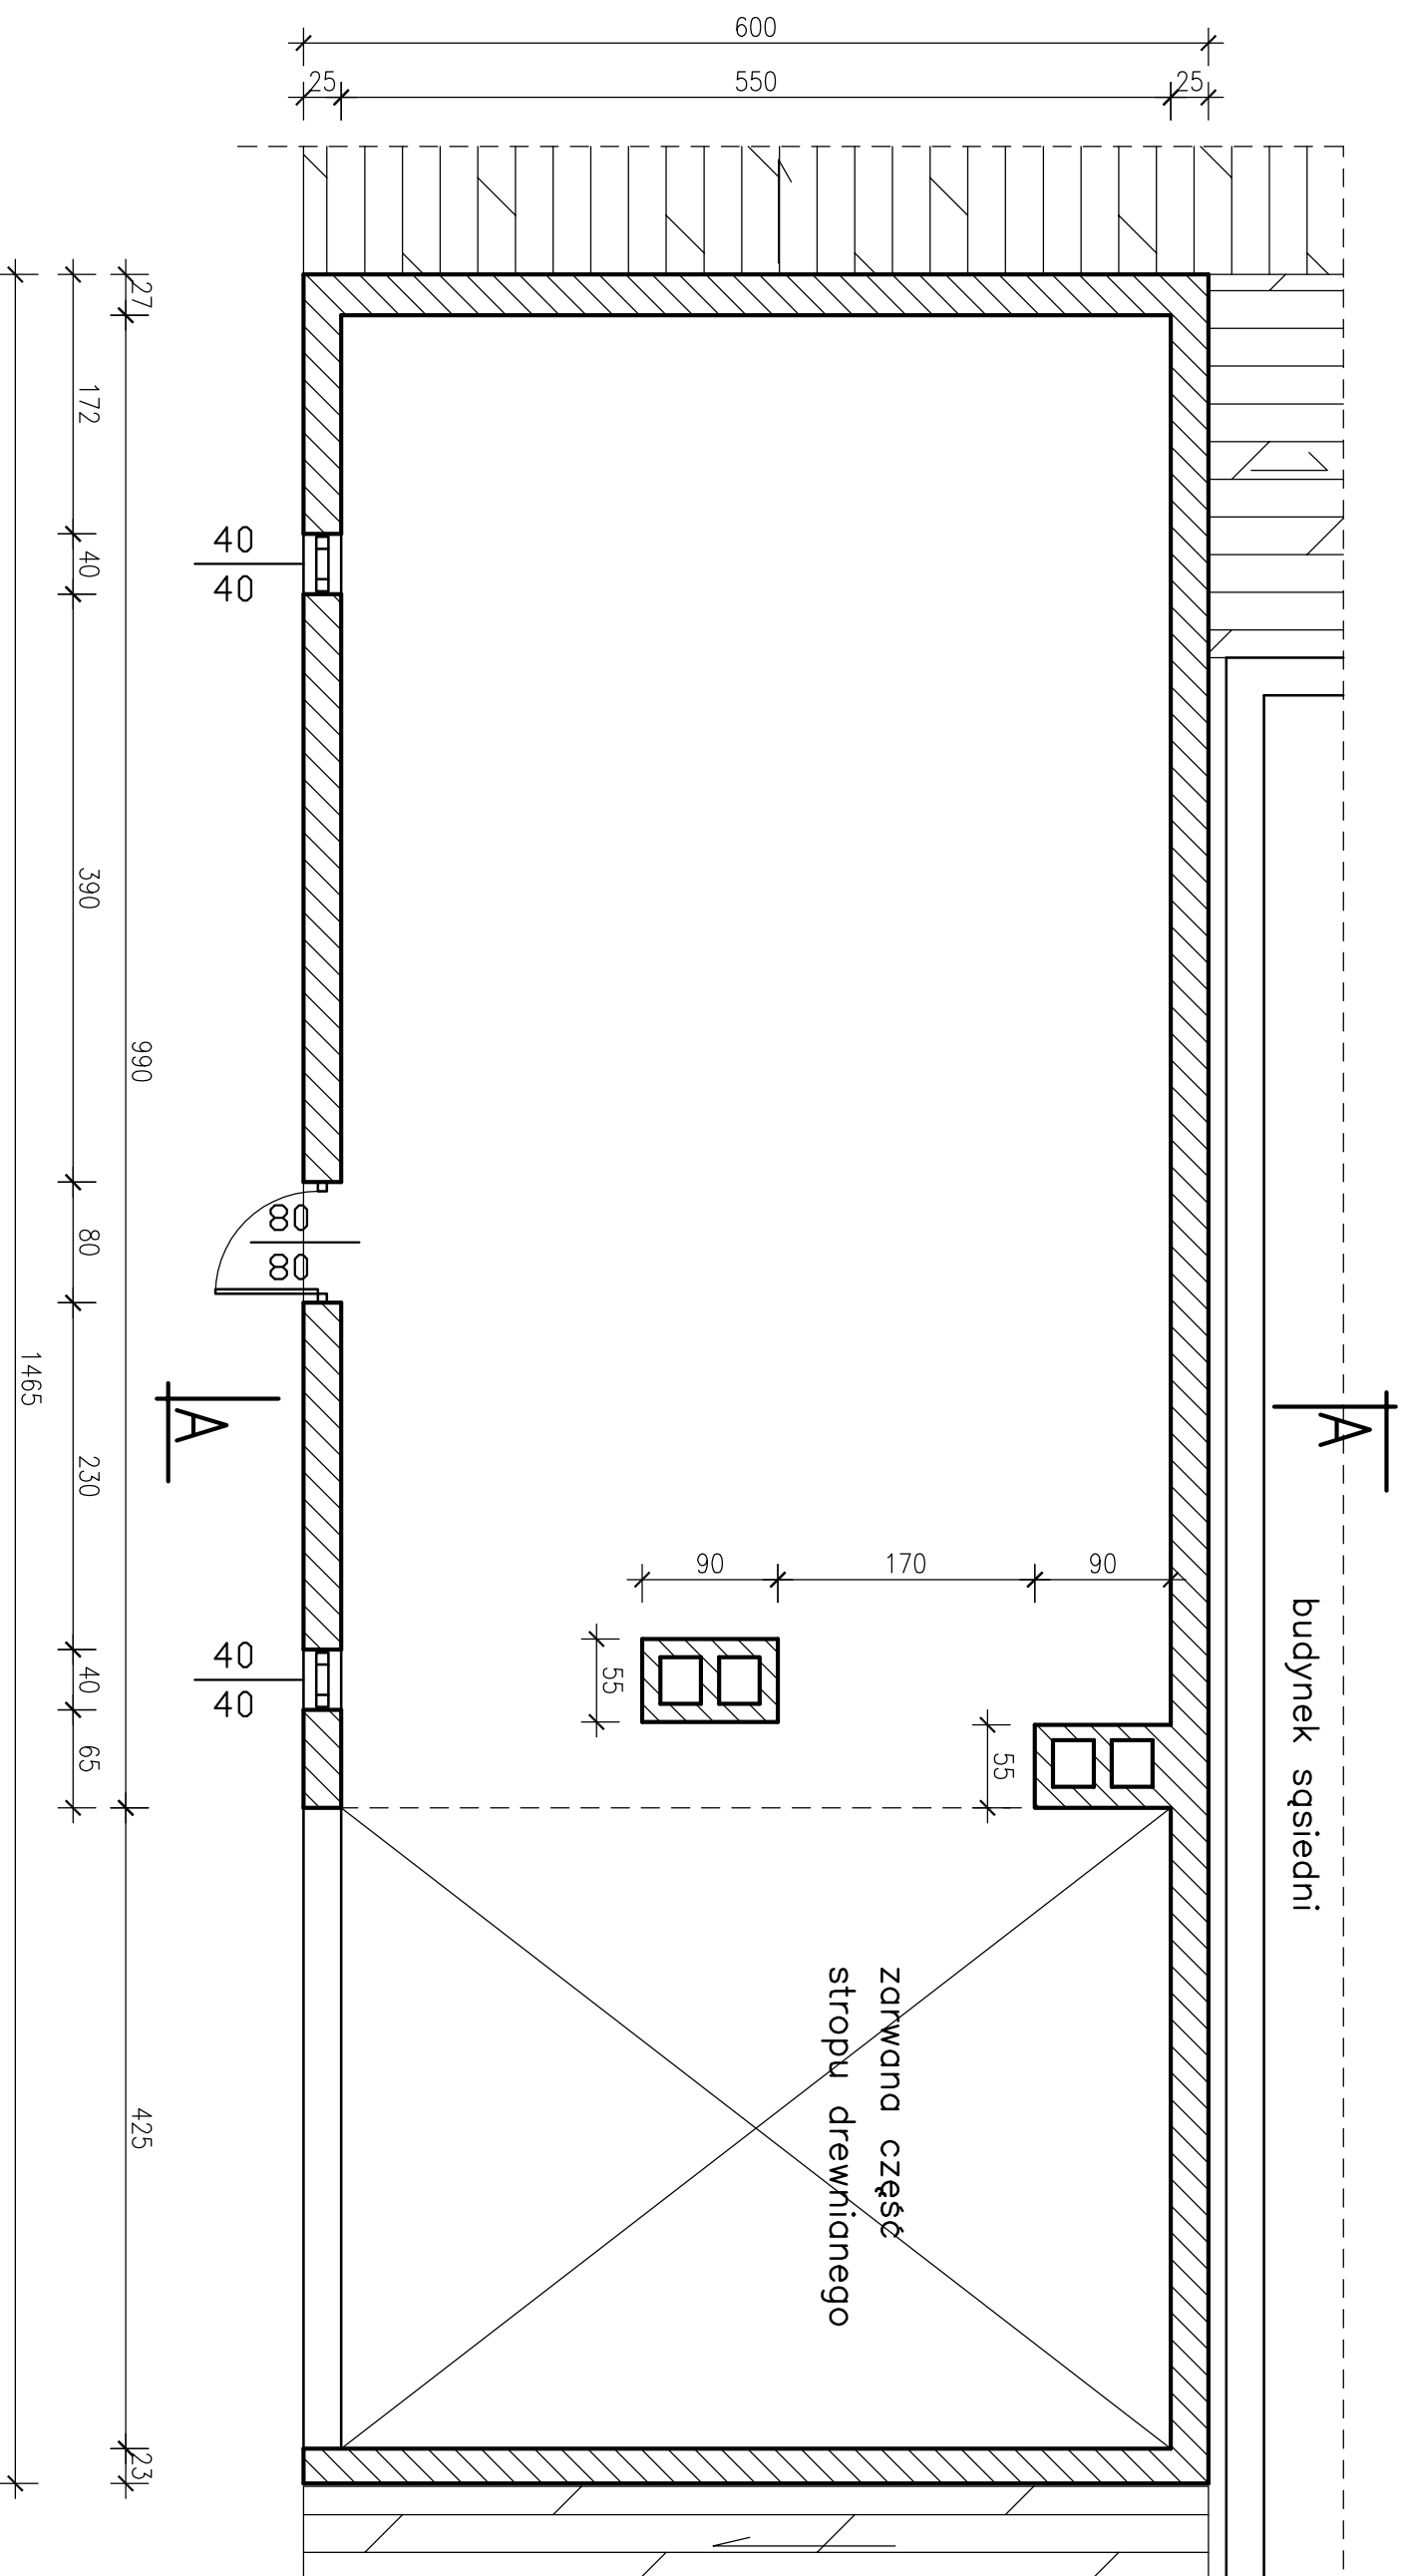


Rzut poddasza – inwentaryzacja

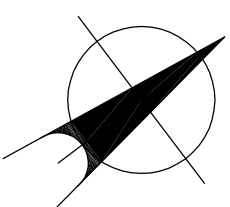

"BUD-SERWIS" Konin, ul. Młodzieżowa 37	
TEMAT:	Rozbiorka budynku
OBIEKT:	Budynek gospodarczy
ADRES:	62-600 Koto, ul. Torunska 8a
TREŚĆ RYS.	Rzut poddasza – inwentaryzacja
ZARZĄDCA:	KTBS w Kole
RYSOWAŁ:	mgr inż. Mirosław Sztuba upr. w specj. konstr.-budowl. nr gp 7342/91/94
Skala:	1:50
Data:	lipiec 2014r
	Branża: Architektura
	Rysunek nr: 2