
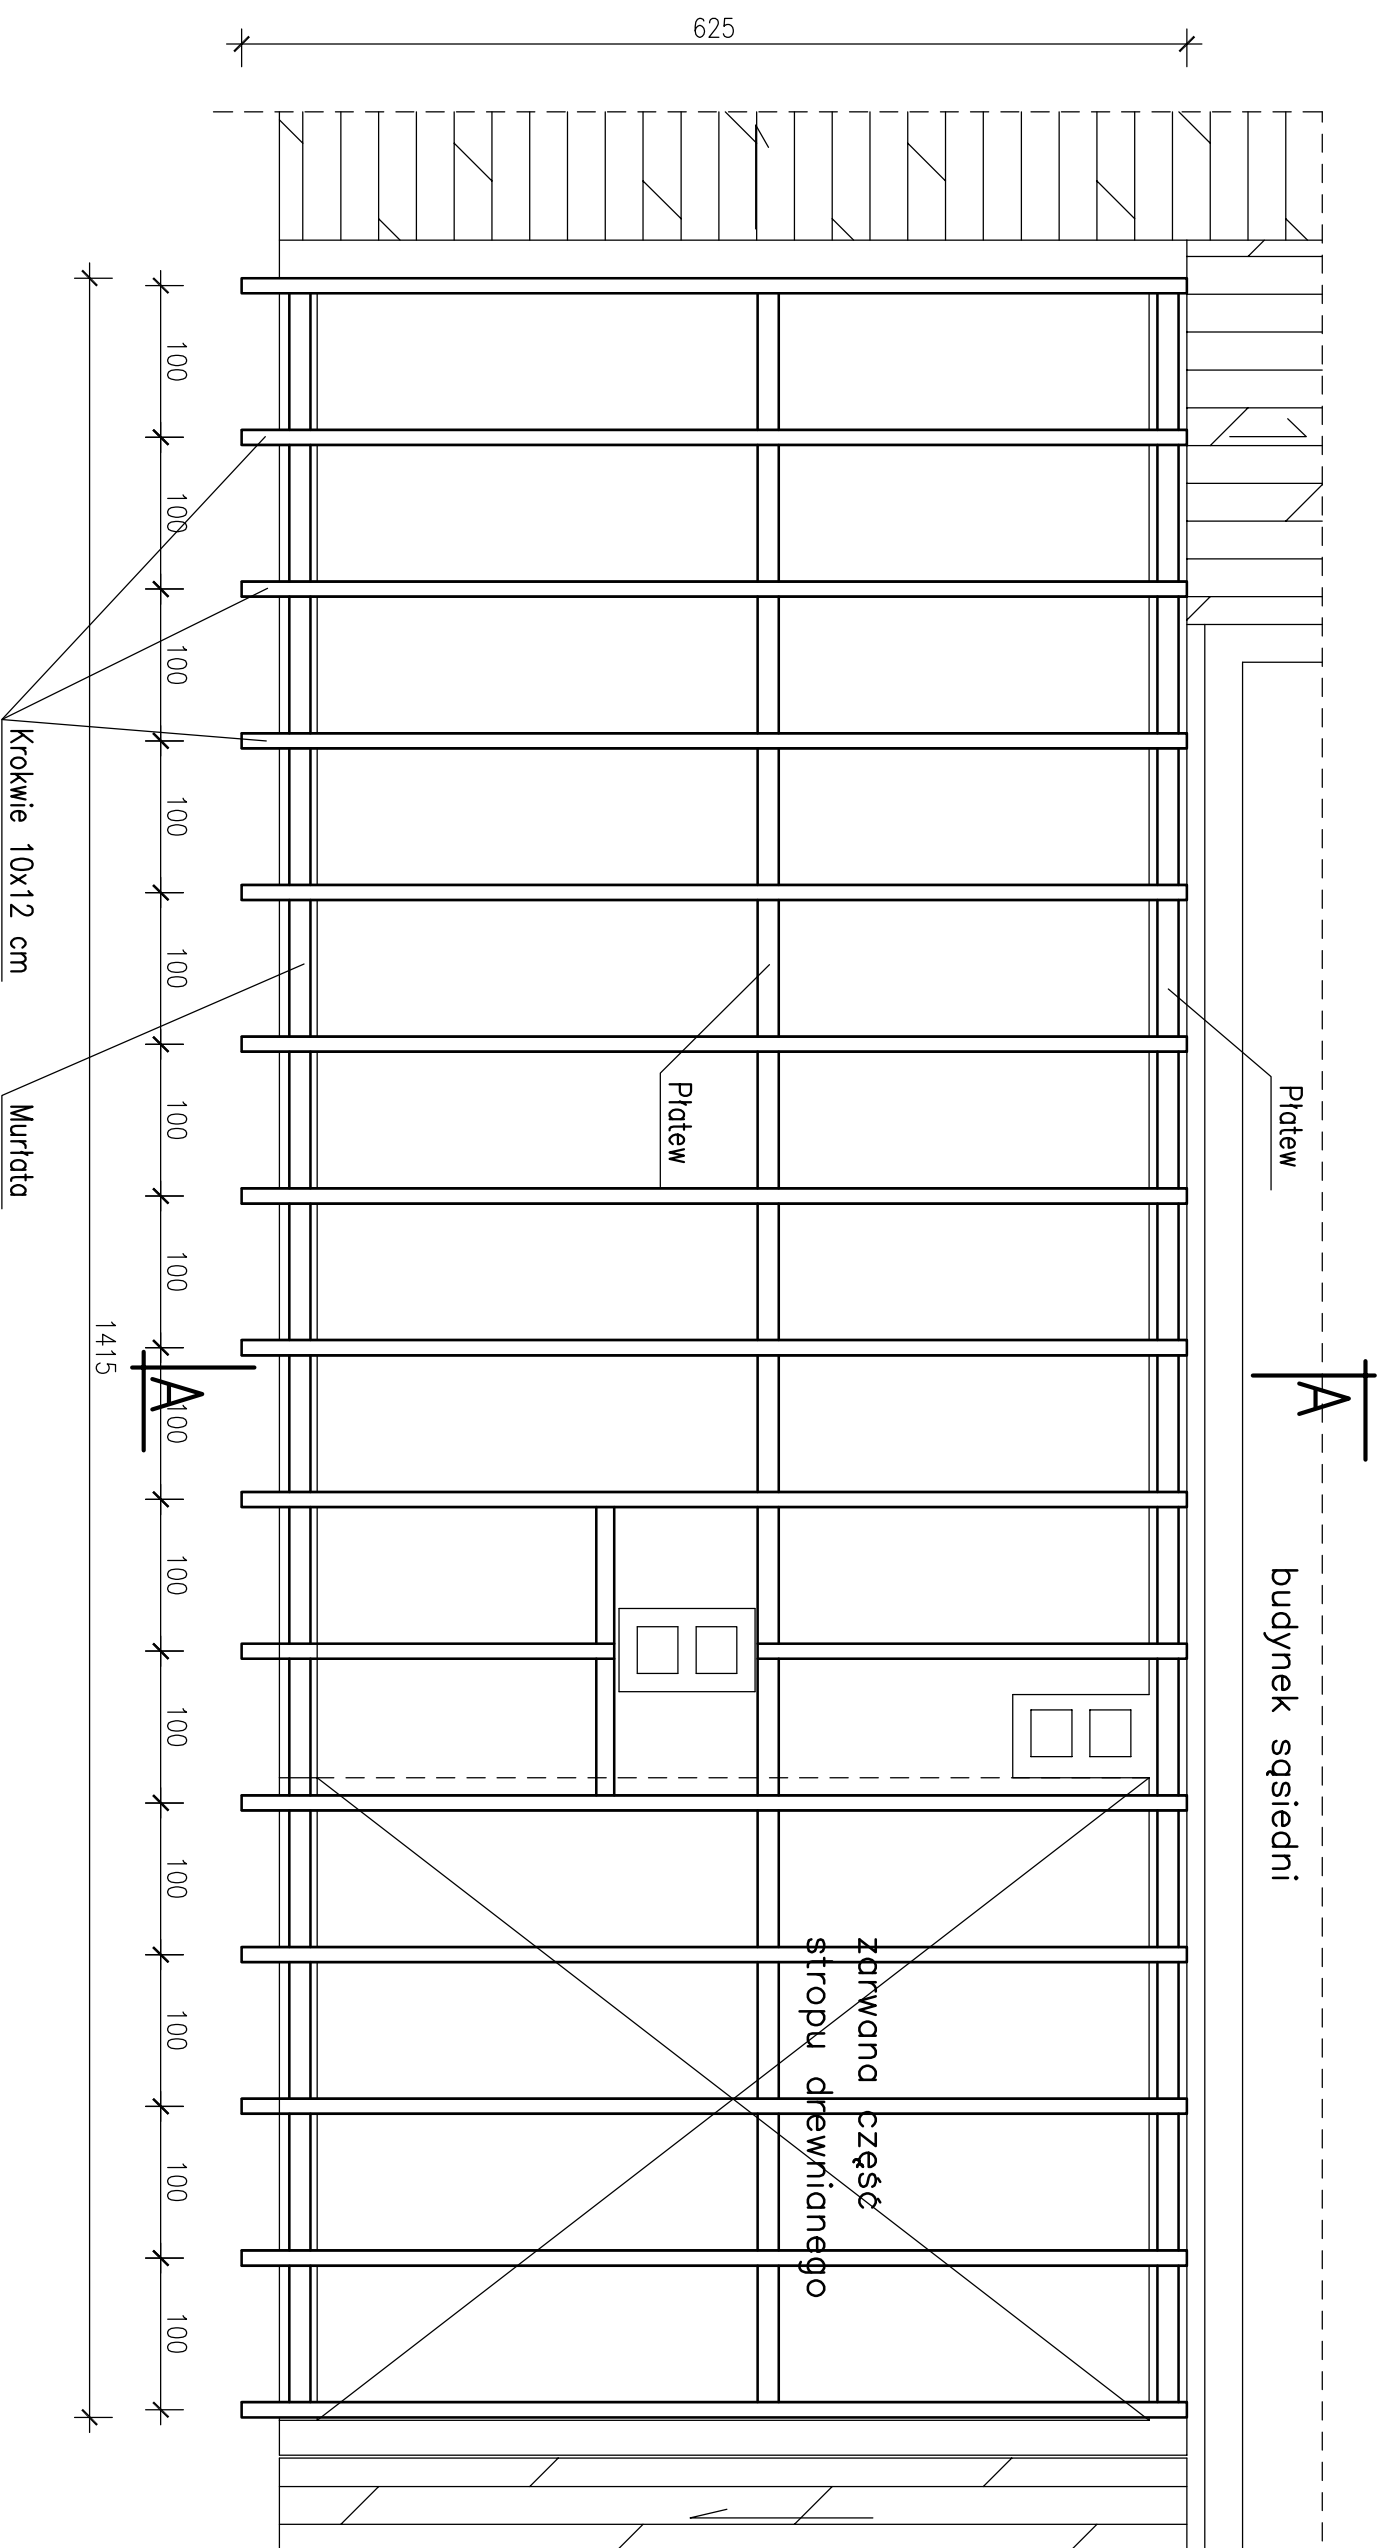


Rzut więźby dachowej – inwentaryzacja

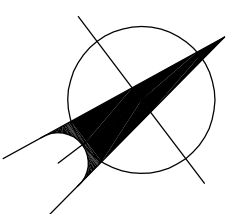

"BUD-SERWIS" Konin, ul. Młodzieżowa 37	
TEMAT:	Rozbiórka budynku
OBIEKT:	Budynek gospodarczy
ADRES:	62-600 Koto, ul. Toruńska 8a
TREŚĆ RYS.	Rzut więźby dachowej – inwentaryzacja
ZARZĄDCA:	KTBS w Kole
RYSOWAŁ:	mgr inż. Mirosław Sztuba <small>upr. w specj. konstr.-budowl. nr GP 7342/91/94</small>
Skala: 1:50	Data: lipiec 2014r
	Branża: Architektura
	Rysunek nr: 3