


Elewacja południowo—zachodnia

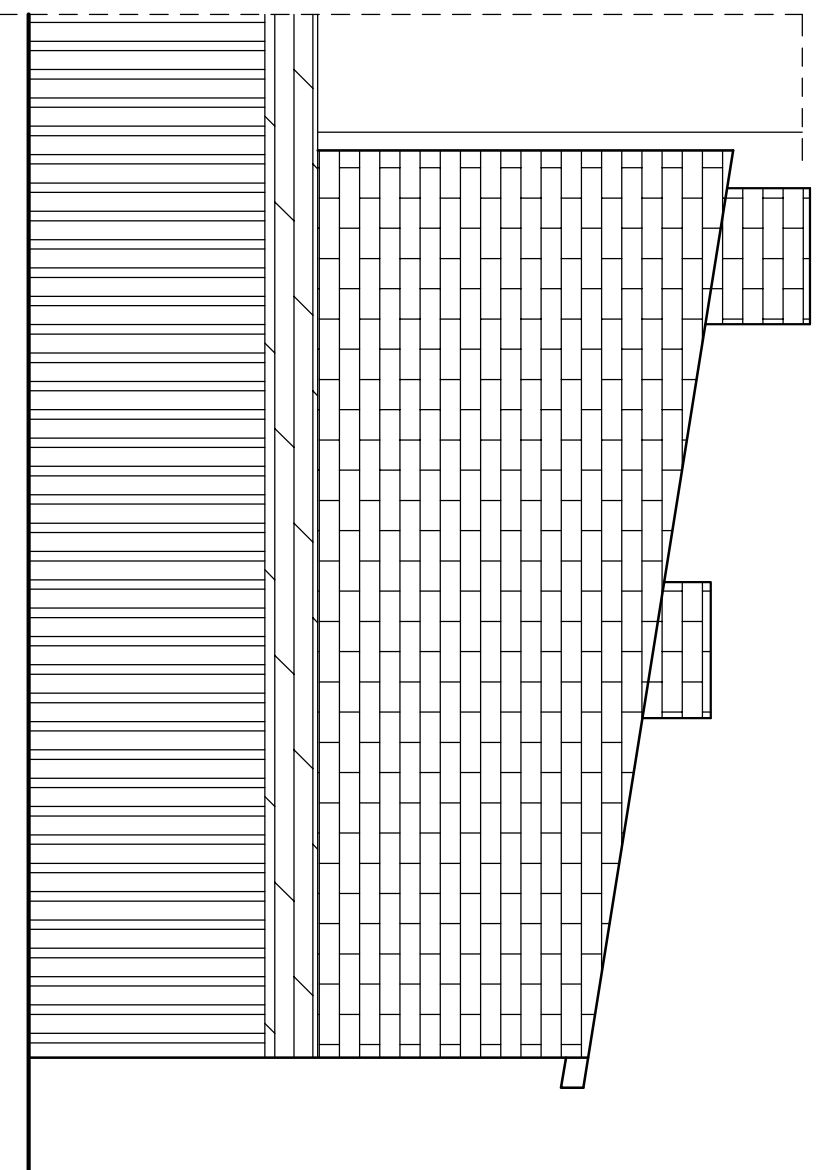

Elewacja północno—zachodnia

"BUD—SERWIS" Konin, ul. Młodzieżowa 37	
TEMAT:	Rozbiórka budynku
OBIEKT:	Budynek gospodarczy
ADRES:	62—600 Koto, ul. Toruńska 8a
TREŚĆ RYS.	Elewacje
ZARZĄDCA:	KTBS w Kole
RYSOWAŁ:	mgr inż. Mirosław Sztuba <small>upr. w specj. konstr.—budowl. nr gp 7342/91/94</small>
Skala: 1:50	Data: lipiec 2014r
Branża: Architektura	
Rysunek nr: 5	